


Localisation du projet:
Rue des Mouleyres

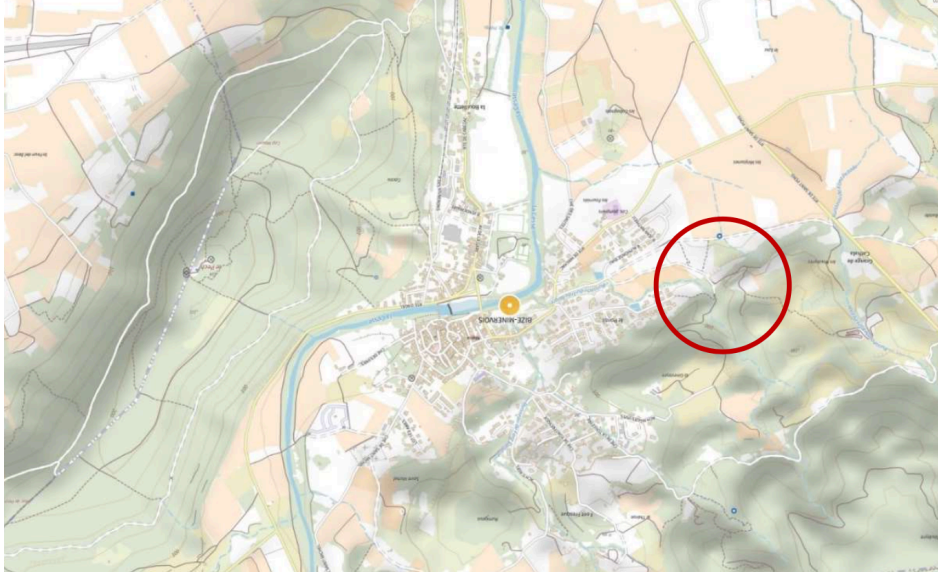


BIZE-MINERVOIS

LOTISSEMENT
« Les hauts des Mouleyres »


10 parcelles
à partir de 455 mètres carrés



BIZE-MINERVOIS « Les hauts de Mouleyres » 10 lots

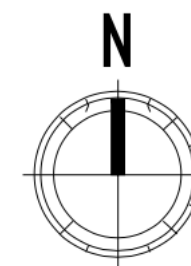

Echelle 1/500
Document non contractuel

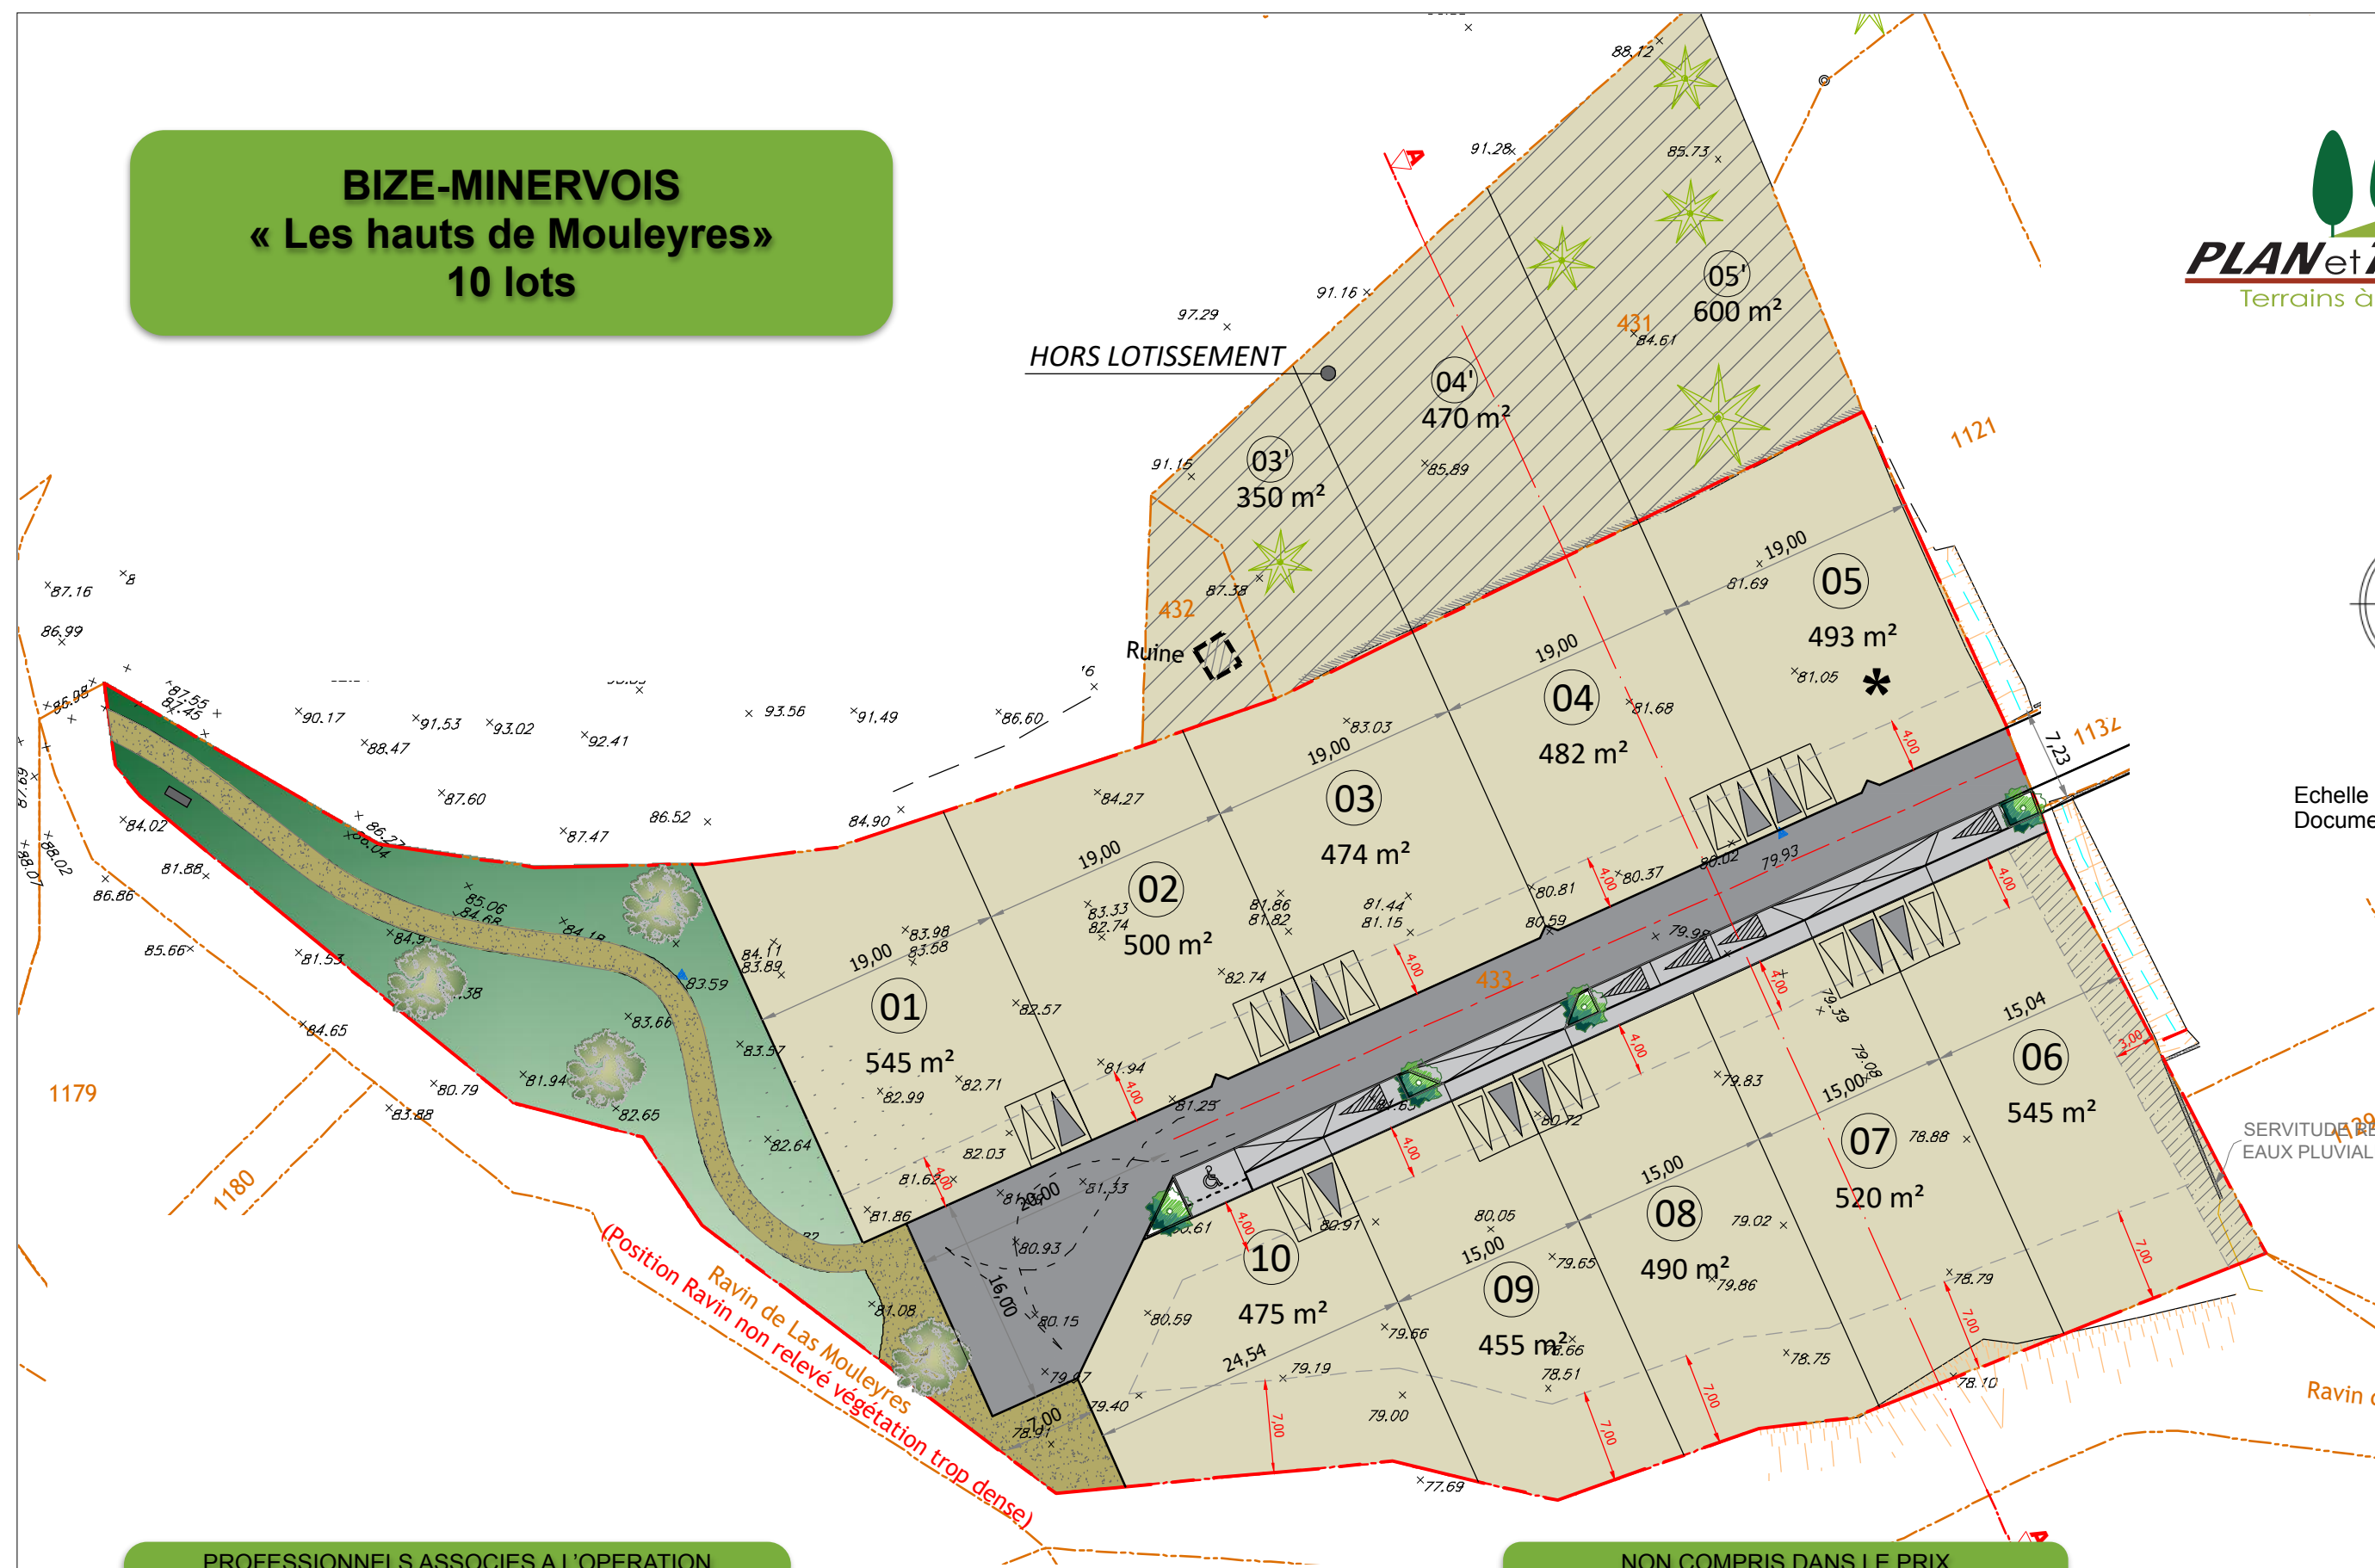

PROFESSIONNELS ASSOCIES A L'OPERATION

NON COMPRIS DANS LE PRIX

Notaire :
Me Arnaud GARCIA
32 Quai de Lorraine
11590 SALLELES D'AUDE

Architecte:
Agence GERBAIL et AUDIRAC
Place des pénitents
11 590 OUEILLAN

Frais de notaire
Frais de géomètre, plan de vente: 600 € TTC
Cauton voirie : 1000€ TTC
Depot pièces et Association syndicale : 100 € TTC
Forfait impôt foncier : 200 € TTC
PAC et TA

* CONSTRUCTION DE PLAIN-PIED

SERVICE COMMERCIAL

Port: 07.64.27.66.35 Mail: contact@plan-et-terre.fr